

Số: /QĐ-CHHVN

Hà Nội, ngày tháng 5 năm 2022

QUYẾT ĐỊNH

**Công bố Khu neo đậu tàu tại khu vực Cù Lao Chàm thuộc
vùng nước cảng biển do Cảng vụ Hàng hải Quảng Nam quản lý**

CỤC TRƯỞNG CỤC HÀNG HẢI VIỆT NAM

Căn cứ Nghị định số 58/2017/NĐ-CP ngày 10/5/2017 của Chính phủ về “Quy định chi tiết một số điều của Bộ Luật Hàng hải Việt Nam về quản lý hoạt động hàng hải”;

Căn cứ Quyết định số 2818/QĐ-BGTVT ngày 02/10/2017 của Bộ Giao thông vận tải quy định chức năng, nhiệm vụ, quyền hạn và cơ cấu tổ chức của Cục Hàng hải Việt Nam;

Căn cứ Thông tư 16/2019/TT-BGTVT ngày 03/5/2019 của Bộ Giao thông vận tải về việc công bố vùng nước cảng biển thuộc địa phận tỉnh Quảng Nam và khu vực quản lý của Cảng vụ Hàng hải Quảng Nam;

Căn cứ Quyết định số 1128/QĐ-CHHVN ngày 19/8/2021 của Cục Hàng hải Việt Nam phê duyệt Báo cáo kinh tế - kỹ thuật công trình khảo sát, thiết lập bổ sung khu neo đậu đò luồng, kết hợp tránh bão cho tàu thuyền tại khu vực Cù Lao Chàm;

Xét văn bản số 214/CVHHQNa-HCTH ngày 20/4/2022 của Cảng vụ Hàng hải Quảng Nam đề nghị công bố khu neo đậu đò luồng, kết hợp tránh bão cho tàu thuyền tại khu vực Cù Lao Chàm, kèm theo Thông báo hàng hải số 66/2022/TBHH-TCTBĐATHHMB ngày 31/3/2022 và các tài liệu liên quan;

Theo đề nghị của Trưởng phòng Kết cấu hạ tầng hàng hải.

QUYẾT ĐỊNH:

Điều 1. Công bố đưa vào sử dụng Khu neo đậu tàu tại khu vực Cù Lao Chàm thuộc vùng nước cảng biển do Cảng vụ Hàng hải Quảng Nam quản lý, với các nội dung chính như sau:

1. Tên công trình: Khu neo đậu tàu tại khu vực Cù Lao Chàm thuộc vùng nước cảng biển do Cảng vụ Hàng hải Quảng Nam quản lý.

2. Quy mô khu neo đậu tàu: Khu neo đậu tàu có diện tích 825,29 ha đáp ứng cho tàu thuyền có trọng tải đến 50.000 DWT vào, rời neo đậu.

3. Vị trí khu neo đậu tàu: tại vùng nước khu vực Cù Lao Chàm thuộc vùng nước cảng biển do Cảng vụ Hàng hải Quảng Nam quản lý.

Khu neo đậu tàu được không chế bởi các điểm có tọa độ như sau:

STT	Tên điểm	Tọa độ VN-2000 (KTT 107°45', múi chiếu 3°)		Tọa độ WGS-84	
		Vĩ độ (N)	Kinh độ (E)	Vĩ độ (N)	Kinh độ (E)
1	A	15°54'01,27"	108°27'12,26"	15°53'57,58"	108°27'18,81"
2	B	15°54'54,33"	108°27'51,65"	15°54'50,63"	108°27'58,20"
3	C	15°53'36,30"	108°29'43,85"	15°53'32,60"	108°29'50,40"
4	D	15°52'43,25"	108°29'04,46"	15°52'39,55"	108°29'11,01"

4. Mục đích sử dụng: Đáp ứng nhu cầu neo đậu, đợi luồng, đợi cầu cho tàu thuyền vào, rời các bến cảng biển tại khu vực, kết hợp tránh bão nhằm bảo đảm an toàn, an ninh hàng hải và phòng ngừa ô nhiễm môi trường, nâng cao hiệu quả khai thác các bến cảng, luồng tàu tại vùng nước cảng biển Quảng Nam.

Điều 2. Cảng vụ Hàng hải Quảng Nam có trách nhiệm:

1. Quản lý Nhà nước chuyên ngành về hàng hải tại khu neo đậu tàu nêu trên và được thu các khoản phí theo quy định pháp luật.

2. Căn cứ điều kiện thực tế của khu neo đậu, giới hạn độ sâu khu nước (theo thông báo hàng hải), hồ sơ thiết lập khu neo đậu tàu (vị trí, quy mô, thông số kỹ thuật, loại tàu, phương án khai thác,...) được Cục Hàng hải Việt Nam phê duyệt tại Quyết định số 1128/QĐ-CHVN ngày 19/8/2021 và các quy định của pháp luật có liên quan, để thông báo cụ thể điều kiện khai thác và quyết định việc điều động, bố trí tàu thuyền có trọng tải và mớn nước phù hợp ra, vào neo đậu tại khu neo đậu tàu nêu trên nhằm bảo đảm an toàn hàng hải, an ninh hàng hải, phòng chống cháy nổ và phòng ngừa ô nhiễm môi trường.

Điều 3. Các cơ quan quản lý Nhà nước chuyên ngành có liên quan căn cứ quy định của Quyết định này, các quy định của pháp luật có liên quan để tổ chức thực hiện các hoạt động nghiệp vụ tại khu neo đậu tàu trên.

Điều 4. Quyết định này có hiệu lực thi hành kể từ ngày ký.

Điều 5. Chánh Văn phòng Cục, Trưởng các Phòng có liên quan của Cục Hàng hải Việt Nam, Giám đốc Cảng vụ Hàng hải Quảng Nam và Thủ trưởng các cơ quan, tổ chức và cá nhân có liên quan chịu trách nhiệm thi hành Quyết định này./.

Nơi nhận:

- Như Điều 5;
- Bộ đội Biên phòng tỉnh Quảng Nam;
- Kiểm dịch y tế tỉnh Quảng Nam;
- Kiểm dịch ĐTV tỉnh Quảng Nam;
- Tổng công ty Bảo đảm ATHH miền Bắc;
- Phòng: KHĐT, ATANHH, PC, TC, VTDVHH;
- Lưu: VT, KCHTHH (Quản).



Q. CỤC TRƯỞNG

Nguyễn Đình Việt

KHU NEO ĐẬU CHỜ ĐỢI CẦU, ĐỢI LƯỜNG, KẾT HỢP TRÁNH BÃO CHO TÀU THUYỀN KHU VỰC CÙ LAO CHÀM - TỈNH QUẢNG NAM

BẢNG TỌA ĐỘ ĐIỂM KHỐNG CHẾ KHU NEO

Vị trí	VN2000, KTT 107°45', múi chiếu 3°		Tọa độ WGS-84		Bán kính (m)
	X (m)	Y (m)	B (độ)	L (độ)	
1. Tọa độ các điểm giới hạn ranh giới khu neo					
A	1,758,567.370	575,319.774	15°53'57.58"	108°27'18.81"	
B	1,760,202.060	576,485.900	15°54'50.63"	108°27'58.20"	
C	1,757,815.218	579,831.806	15°53'32.60"	108°29'50.40"	
D	1,756,180.527	578,665.680	15°52'39.55"	108°29'11.01"	
2. Tọa độ các điểm tâm neo					
1	1,758,652.880	575,792.249	15°54'00.31"	108°27'34.70"	330
2	1,759,190.171	576,175.549	15°54'17.75"	108°27'47.65"	330
3	1,759,727.591	576,558.668	15°54'35.19"	108°28'00.59"	330
4	1,758,153.429	576,492.356	15°53'43.98"	108°27'58.18"	330
5	1,758,690.720	576,875.655	15°54'01.42"	108°28'11.13"	330
6	1,759,228.011	577,258.955	15°54'18.86"	108°28'24.07"	330
7	1,757,653.978	577,192.462	15°53'27.66"	108°28'21.66"	330
8	1,758,191.269	577,575.762	15°53'45.09"	108°28'34.60"	330
9	1,758,728.560	577,959.061	15°54'02.53"	108°28'47.55"	330
10	1,757,154.528	577,892.568	15°53'11.33"	108°28'45.13"	330
11	1,757,691.819	578,275.868	15°53'28.76"	108°28'58.08"	330
12	1,758,229.110	578,659.167	15°53'46.20"	108°29'11.03"	330
13	1,756,655.077	578,592.675	15°52'55.00"	108°29'08.61"	330
14	1,757,192.368	578,975.974	15°53'12.44"	108°29'21.56"	330
15	1,757,729.659	579,359.274	15°53'29.87"	108°29'34.50"	330

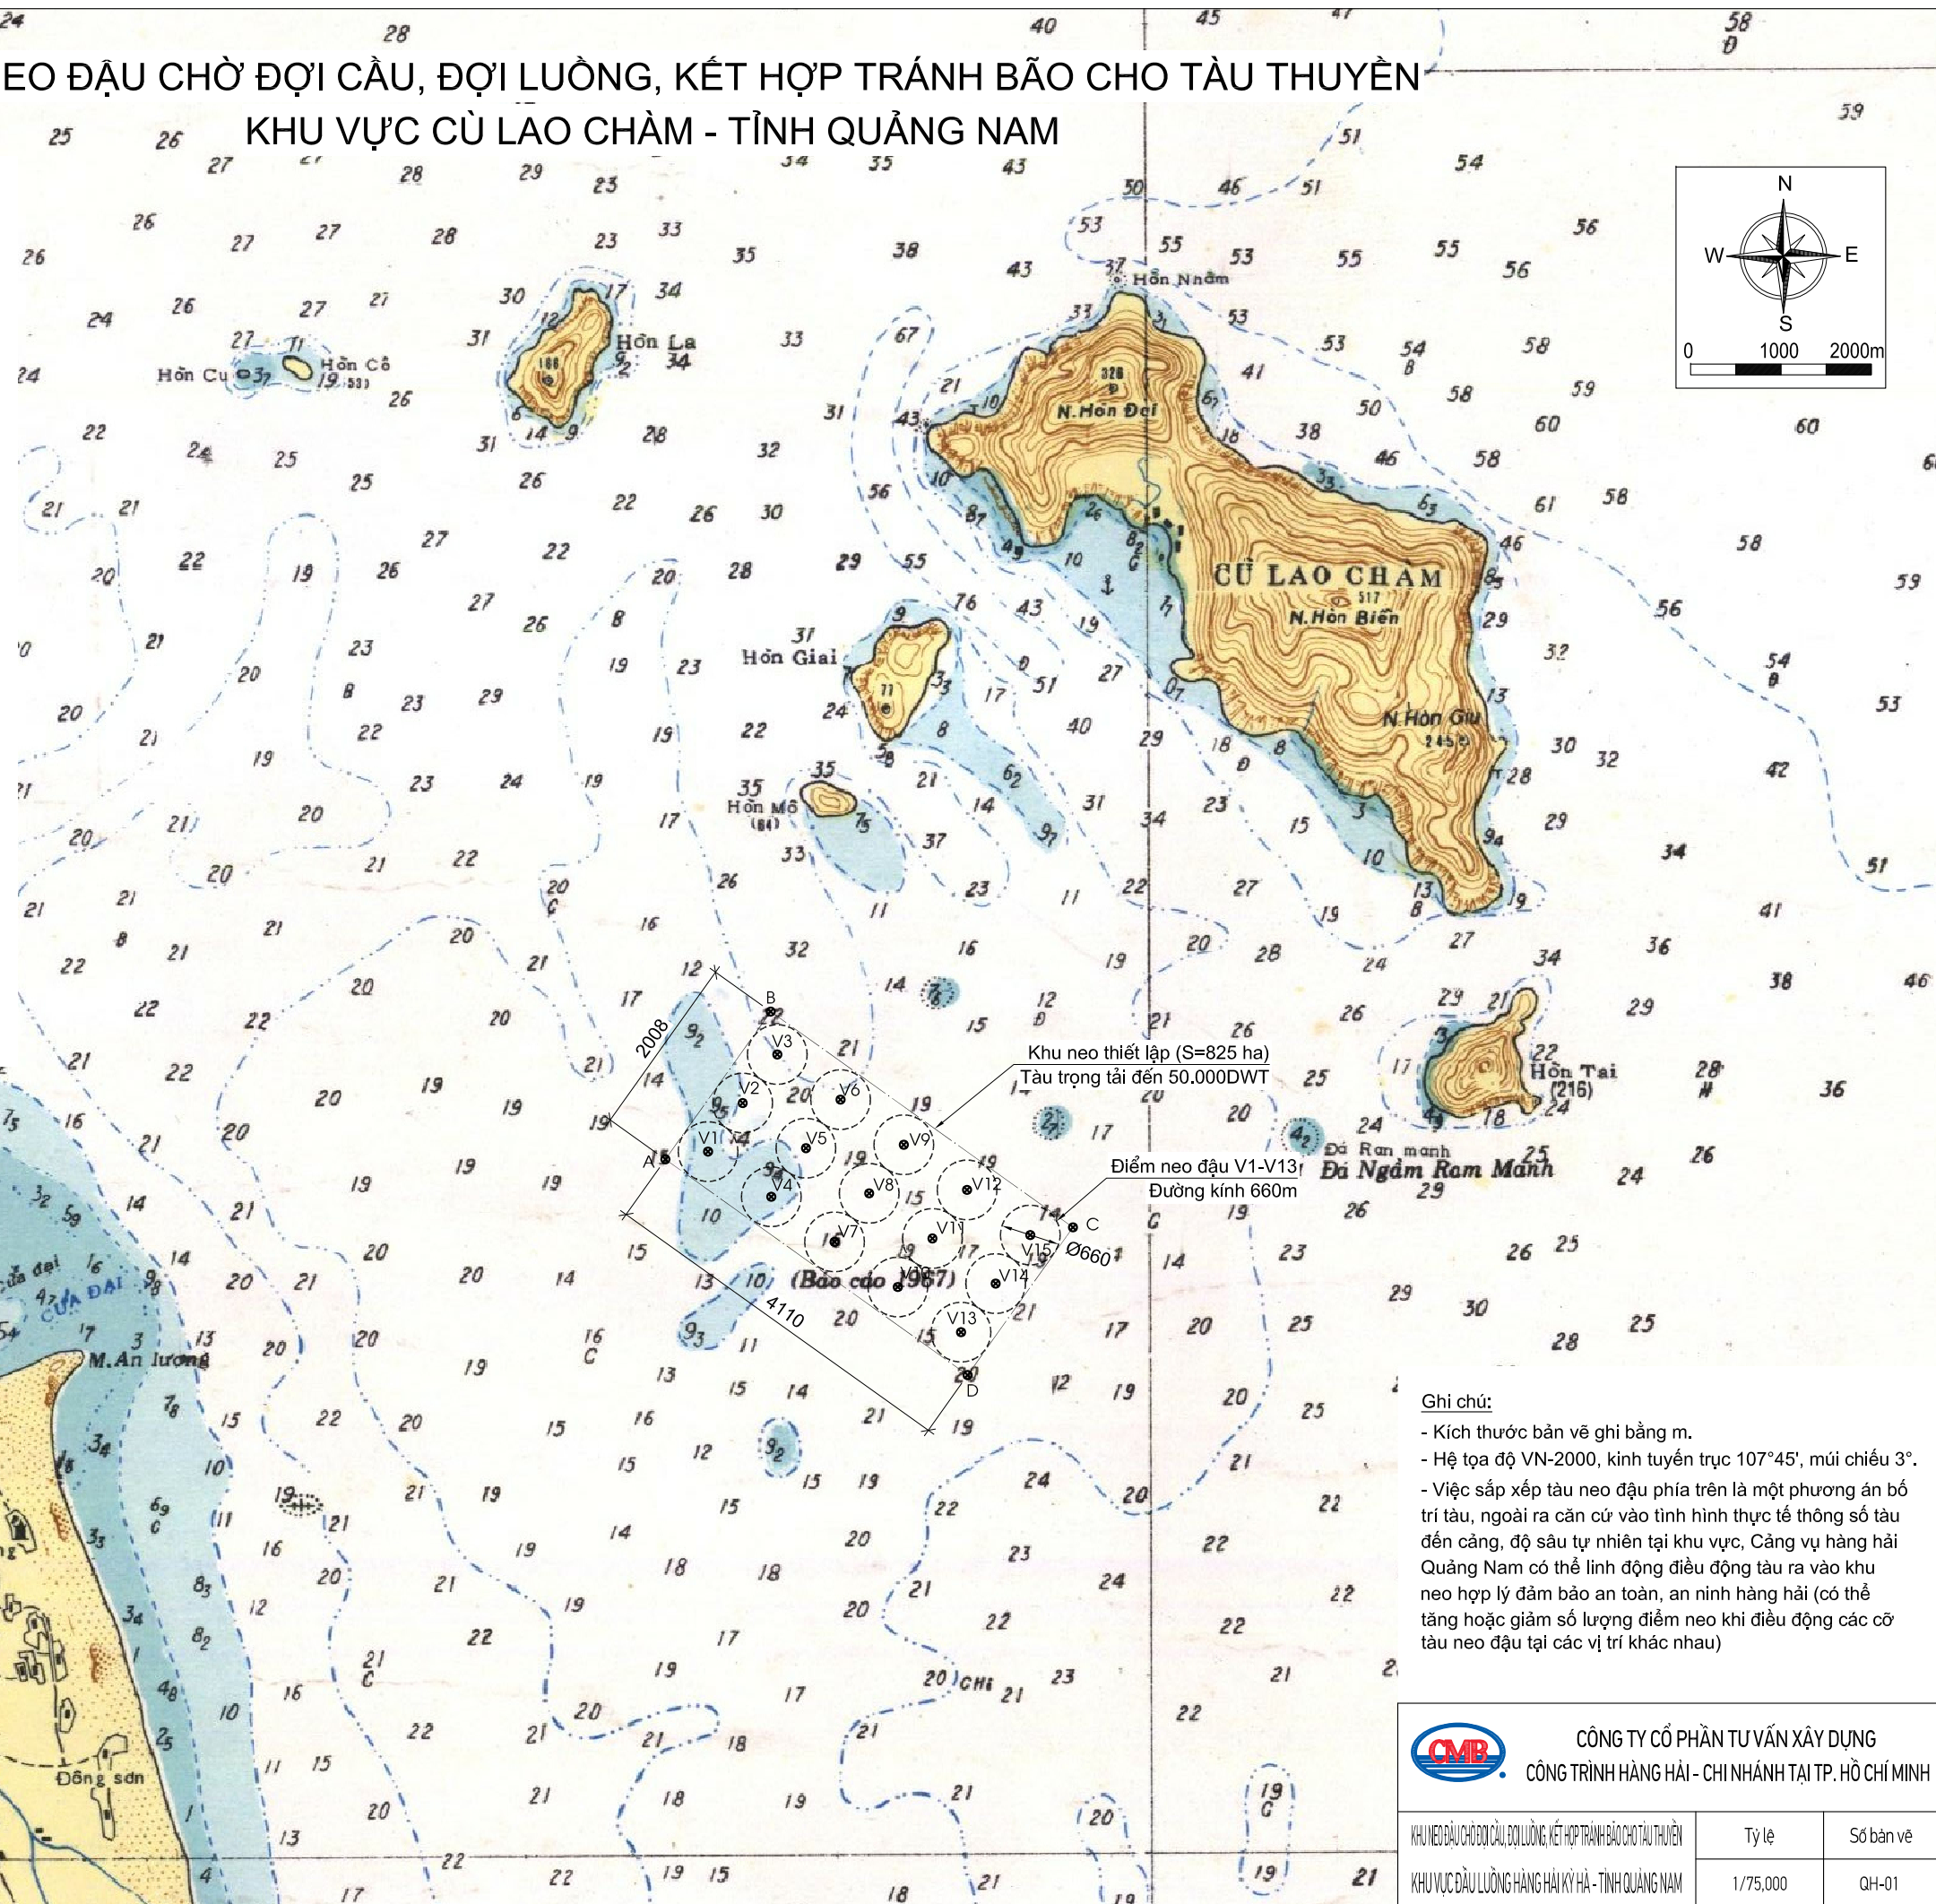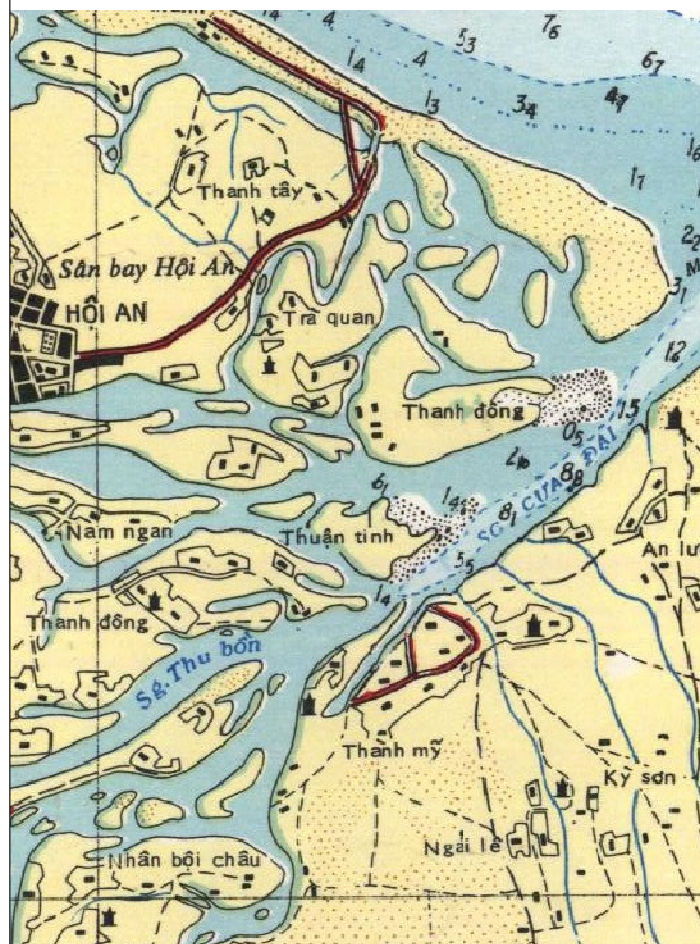

Khu neo thiết lập (S=825 ha)
Tàu trọng tải đến 50.000DWT

Điểm neo đậu V1-V13
Đường kính 660m

- Ghi chú:**
- Kích thước bản vẽ ghi bằng m.
 - Hệ tọa độ VN-2000, kinh tuyến trực 107°45', múi chiếu 3°.
 - Việc sắp xếp tàu neo đậu phía trên là một phương án bố trí tàu, ngoài ra cần căn cứ vào tình hình thực tế thông số tàu đến cảng, độ sâu tự nhiên tại khu vực, Cảng vụ hàng hải Quảng Nam có thể linh động điều động tàu ra vào khu neo hợp lý đảm bảo an toàn, an ninh hàng hải (có thể tăng hoặc giảm số lượng điểm neo khi điều động các cơ tàu neo đậu tại các vị trí khác nhau)

CÔNG TY CỔ PHẦN TƯ VẤN XÂY DỰNG
CÔNG TRÌNH HÀNG HẢI - CHI NHÁNH TẠI TP. HỒ CHÍ MINH

CMB

KHU NEO ĐẬU CHỜ ĐỢI CẦU, ĐỢI LƯỜNG, KẾT HỢP TRÁNH BÃO CHO TÀU THUYỀN KHU VỰC ĐÀO LƯỜNG HÀNG HẢI KỶ HẠ - TỈNH QUẢNG NAM	Tỷ lệ	Số bản vẽ
	1/75,000	QH-01